



LES BAINS  
ABATTA

## PENTHOUSE D2 NIYOLA F5


4 CHAMBRES | 4 DOUCHES  
CHAMBRE & DOUCHE DE SERVICE  
SALLE D'EAU  
SURFACE INTÉRIEURE 229,75 m<sup>2</sup>  
TERRASSE 113,12 m<sup>2</sup>  
SURFACE CONSTRUITE 342,87 m<sup>2</sup>  
2 PLACES DE PARKING



Les superficies et les dimensions sont approximatives et sujettes à des modifications sans préavis. La superficie brute de l'unité est calculée en incluant la moitié des murs mitoyens, le mur extérieur et le mur du corridor.

Les dimensions réelles peuvent légèrement différer de cette représentation.

Le promoteur s'engage à respecter les normes en vigueur et les garanties légales. Les matériaux et finitions pourront être soumis à des ajustements techniques mineurs.

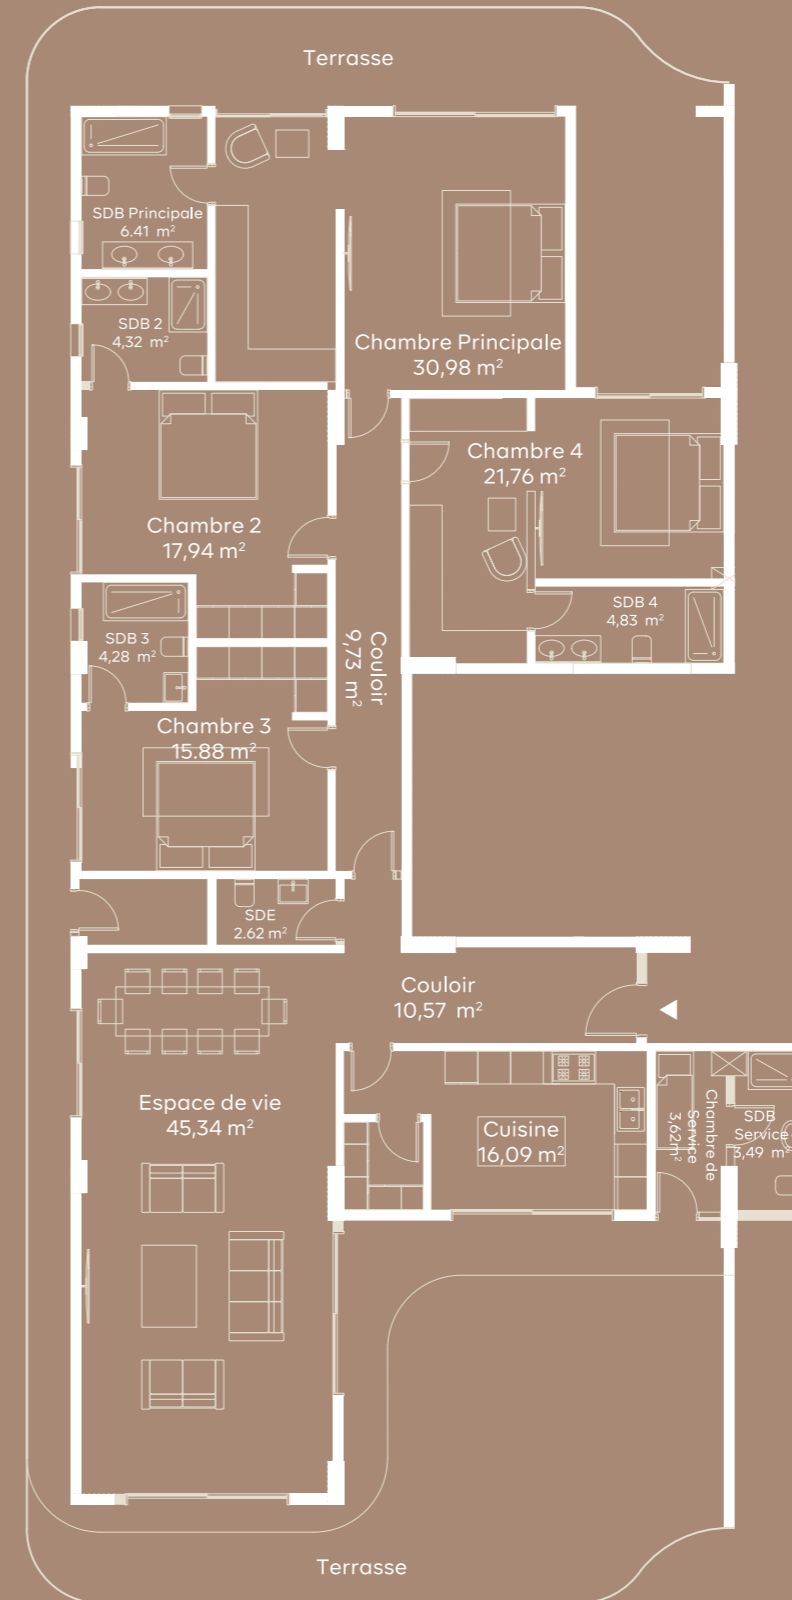



LES BAINS  
ABATTA

## PENTHOUSE E2 AMAZARI F5

4 CHAMBRES | 4 DOUCHES  
CHAMBRE & DOUCHE DE SERVICE  
SALLE D'EAU  
SURFACE INTERIEURE 229,75 m<sup>2</sup>  
TERRASSE 113,12 m<sup>2</sup>  
SURFACE CONSTRUITE 342,87 m<sup>2</sup>  
2 PLACES DE PARKING



Les superficies et les dimensions sont approximatives et sujettes à des modifications sans préavis. La superficie brute de l'unité est calculée en incluant la moitié des murs mitoyens, le mur extérieur et le mur du corridor.

Les dimensions réelles peuvent légèrement différer de cette représentation.

Le promoteur s'engage à respecter les normes en vigueur et les garanties légales. Les matériaux et finitions pourront être soumis à des ajustements techniques mineurs.

